



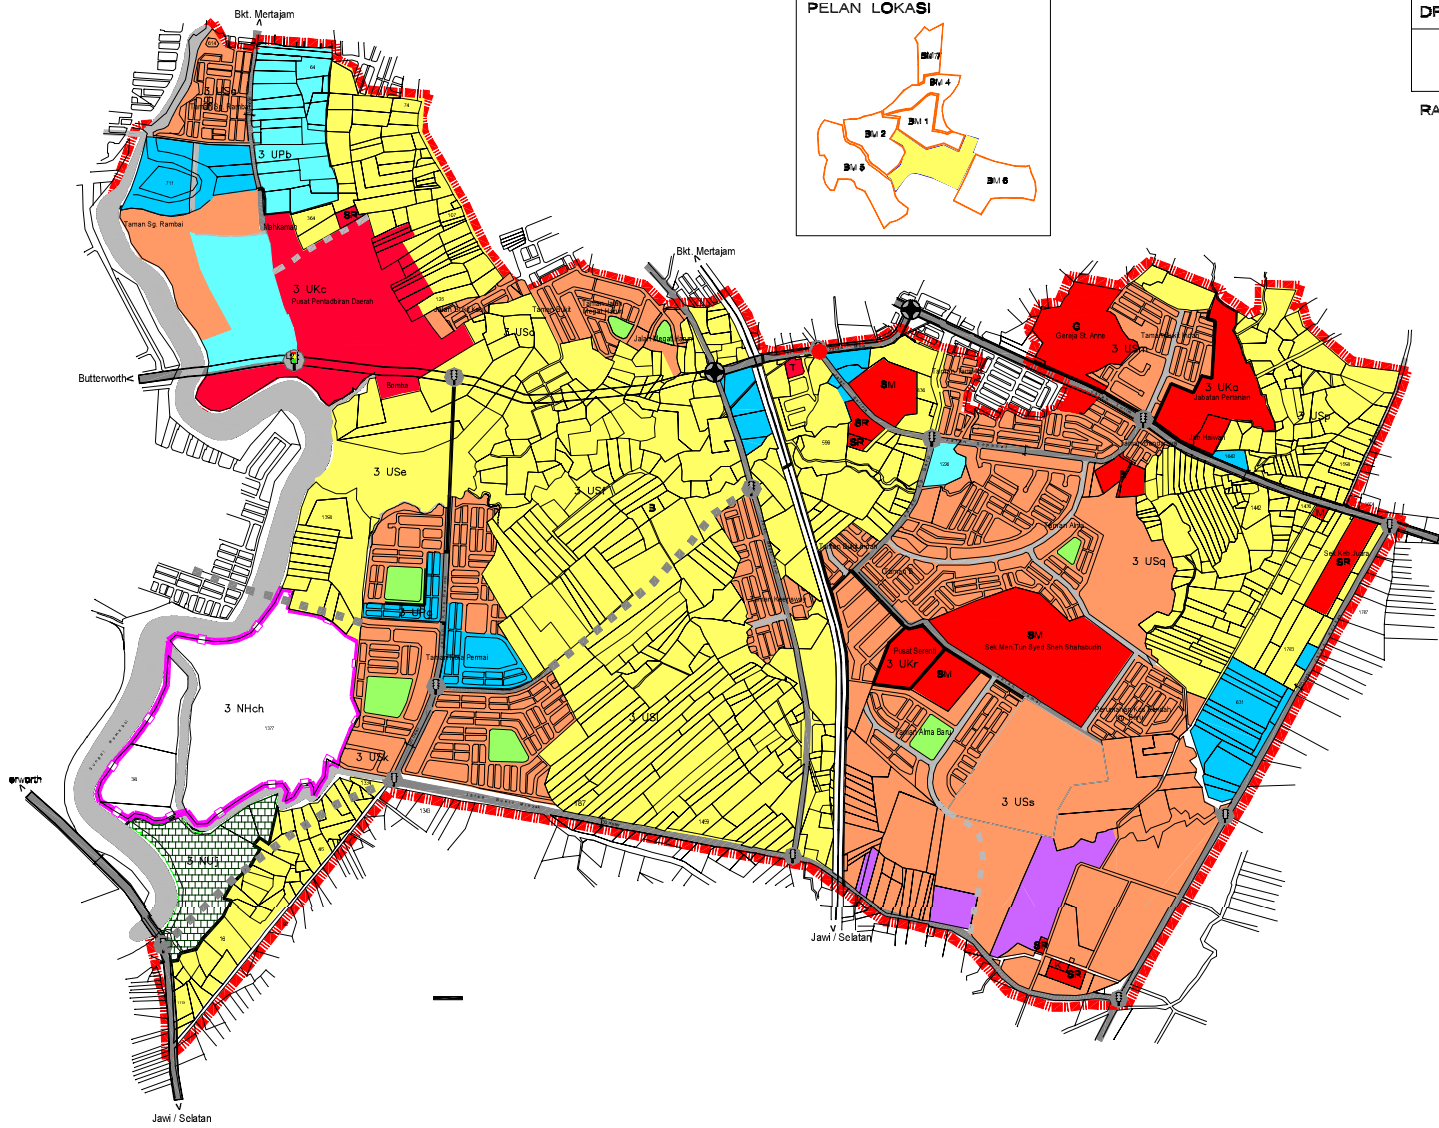

**DRAF RANCANGAN TEMPATAN BUKIT MERTAJAM**  
**PETA CADANGAN 2010**  
**ZON BM 3 - ALMA**

RAJAH : 3.4

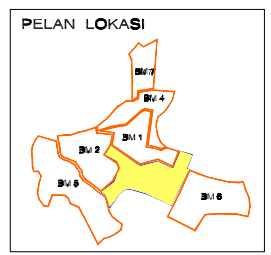

**PETUNJUK**

SEDIA ADA DAN YANG KEKALKAN CADANGAN

**PERUMAHAN**

- UR Kepadatan Rendah (<50 orang / hektar)
- US Kepadatan Sederhana (51 - 250 orang / hektar)
- UT Kepadatan Tinggi (251 - 1250 orang / hektar)

ZON REKL.	LUAS (hektar)	KEPADATAN
3 Ura	83.8	SEDERHANA
3 USa	87.0	SEDERHANA
3 USb	46.7	SEDERHANA
3 USf	80.5	SEDERHANA
3 UKa	38.5	SEDERHANA
3 USi	137.5	SEDERHANA
3 USm	28.3	SEDERHANA
3 USp	32.6	SEDERHANA
3 USk	214.5	SEDERHANA
3 USs	149.4	SEDERHANA

**PERDAGANGAN**

- UP Perdagangan

ZON KECIL	LUAS (hektar)	AKTIVITI UTAMA
3 UPb	33.6	PERDAGANGAN PERDAGANGAN
3 UPg	8.1	PERDAGANGAN PERDAGANGAN

**INSTITUSI**

- UK Institusi

ZON KECIL	LUAS (hektar)	AKTIVITI UTAMA
3 UKc	45.5	KOMPLEKS PEJ. KERAJAN
3 UKn	12.7	JABATAN PERTAHANAN
3 UKr	3.8	PUSAT BERSEKUTU

**Pendidikan**

- SR Sekolah Menengah
- SR Sekolah Rendah

**Kegamaan**

- M Masjid
- G Gereja
- K Kuil
- N Nubur

**REKREASI**

- NU Rekreasi

ZON KECIL	LUAS (hektar)	AKTIVITI UTAMA
3 NUj	17.8	TAMAN BANDAR

**INFRASTRUKTUR & UTILITI**

- NH Infrastruktur & Utiliti

ZON KECIL	LUAS (hektar)	AKTIVITI UTAMA
3 NHh	57.5	KOLAM ONDISASI

**PENGANGKUTAN**

- Pengagih Utama
- Pengagih Sekunder
- Pengagih Tempatan
- Persampangan Bertingkat
- Simpang Bertampu Iyatat

**LAIN-LAIN**

- SUNDAI
- SIMPANAN ZON KECIL
- SIMPANAN ZON PERDAGANGAN

MALIS PERBANDARAN BERSEKUTU PERAI

